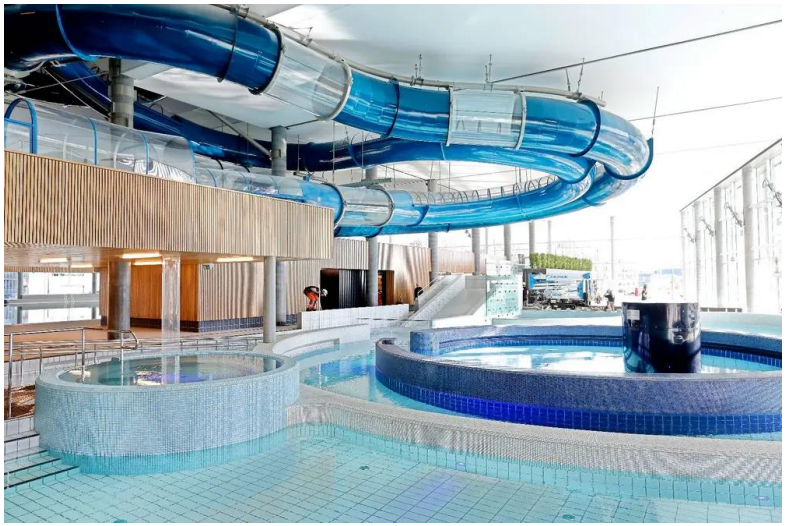

ZC
XC
YC

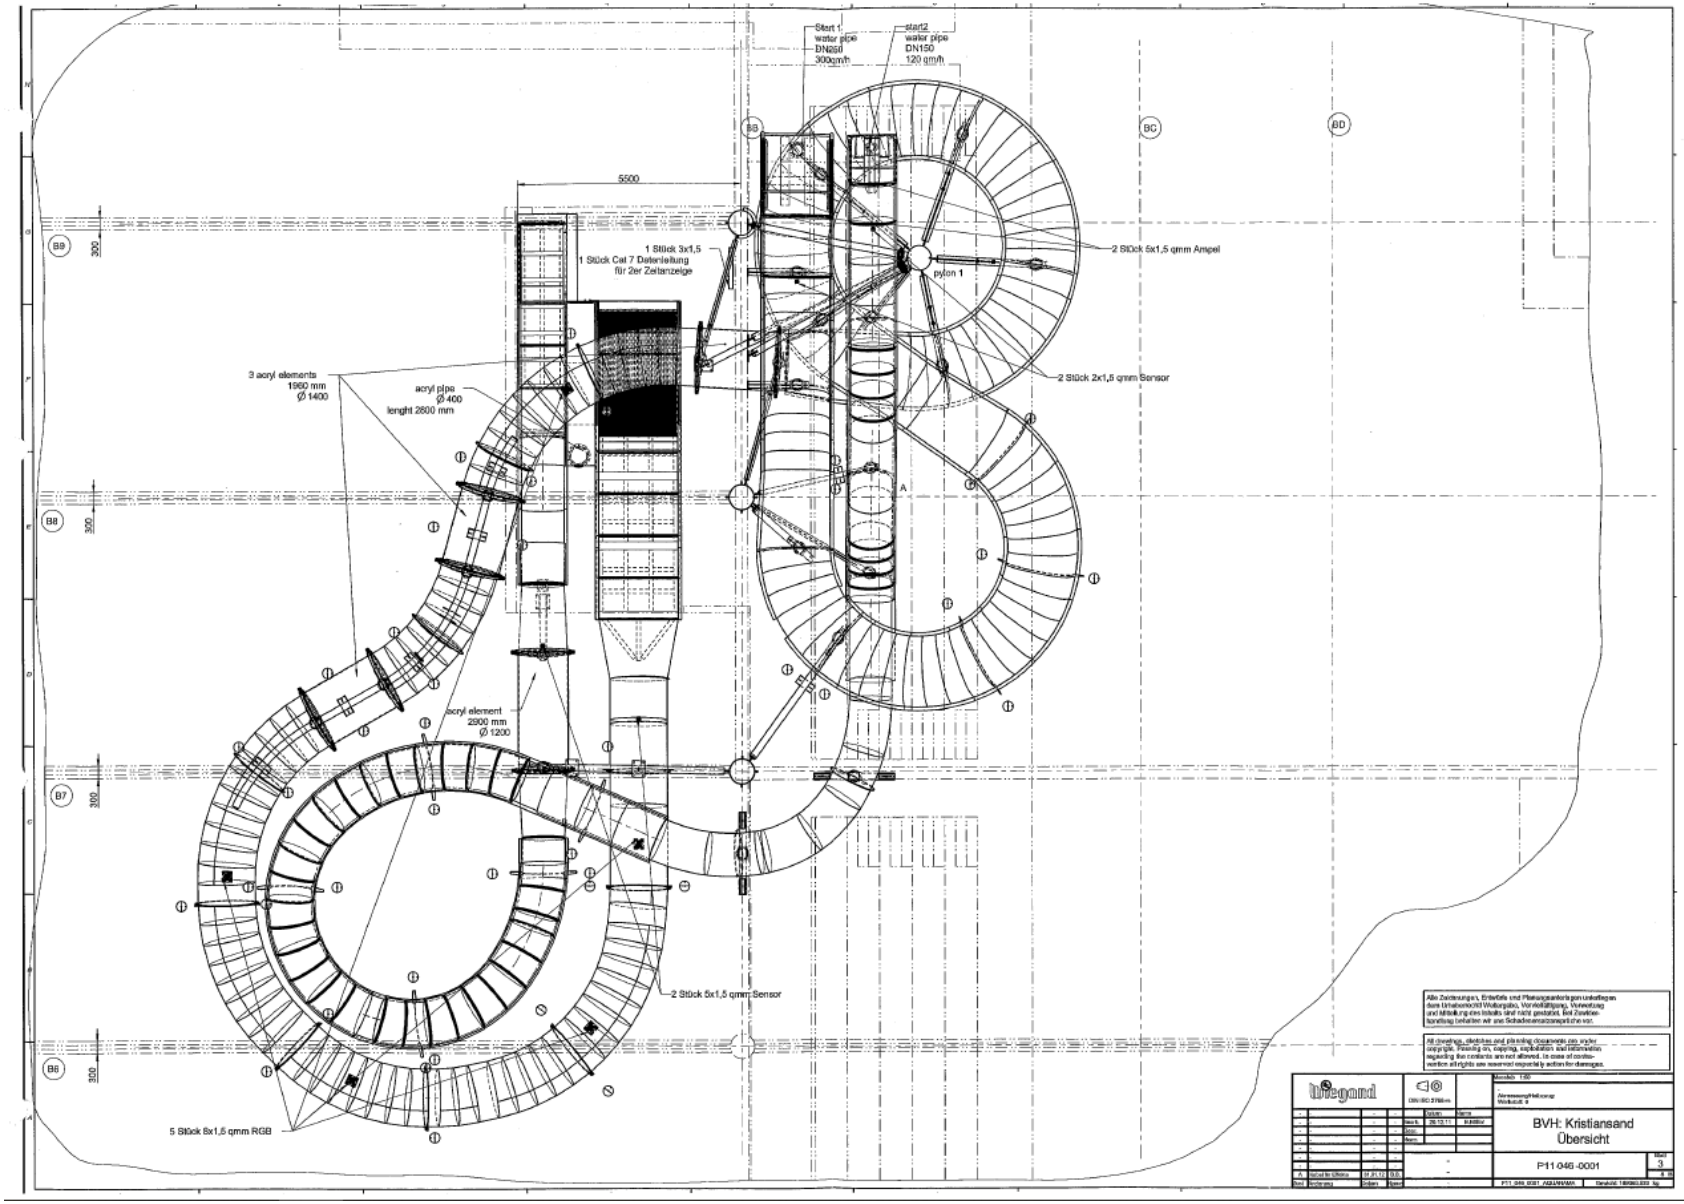

Alle Zeichnungen, Entwürfe und Planungsunterlagen unterliegen dem Urheberrecht. Weitergabe, Vervielfältigung, Verwertung und Mitteilung des Inhalts sind nicht gestattet. Bei Zuwiderhandlung behalten wir uns Schadensersatzansprüche vor.

All drawings, sketches and planning documents are under copyright. Passing on, copying, exploitation and information regarding the contents are not allowed. In case of contravention all rights are reserved especially action for damages.

bregand

DIN ISO 3766-m

Maßstab: 1:50

Abmessungsfestlegung
Werkstatt: 8

				Datum	Name	
				Gez.	26.10.11	Krüßler
				Gepr.		
				Norm		
A	Detail in Ulbrich	07.01.12	ULB			
Änd.	Änderung	Datum	Name			

BVH: Kristiansand
Übersicht

P11 046 -0001

Blatt 3
von 3

P11_046_0001_AB2AWMAN

Dateiobj: 1B9B6L6E3 Ag